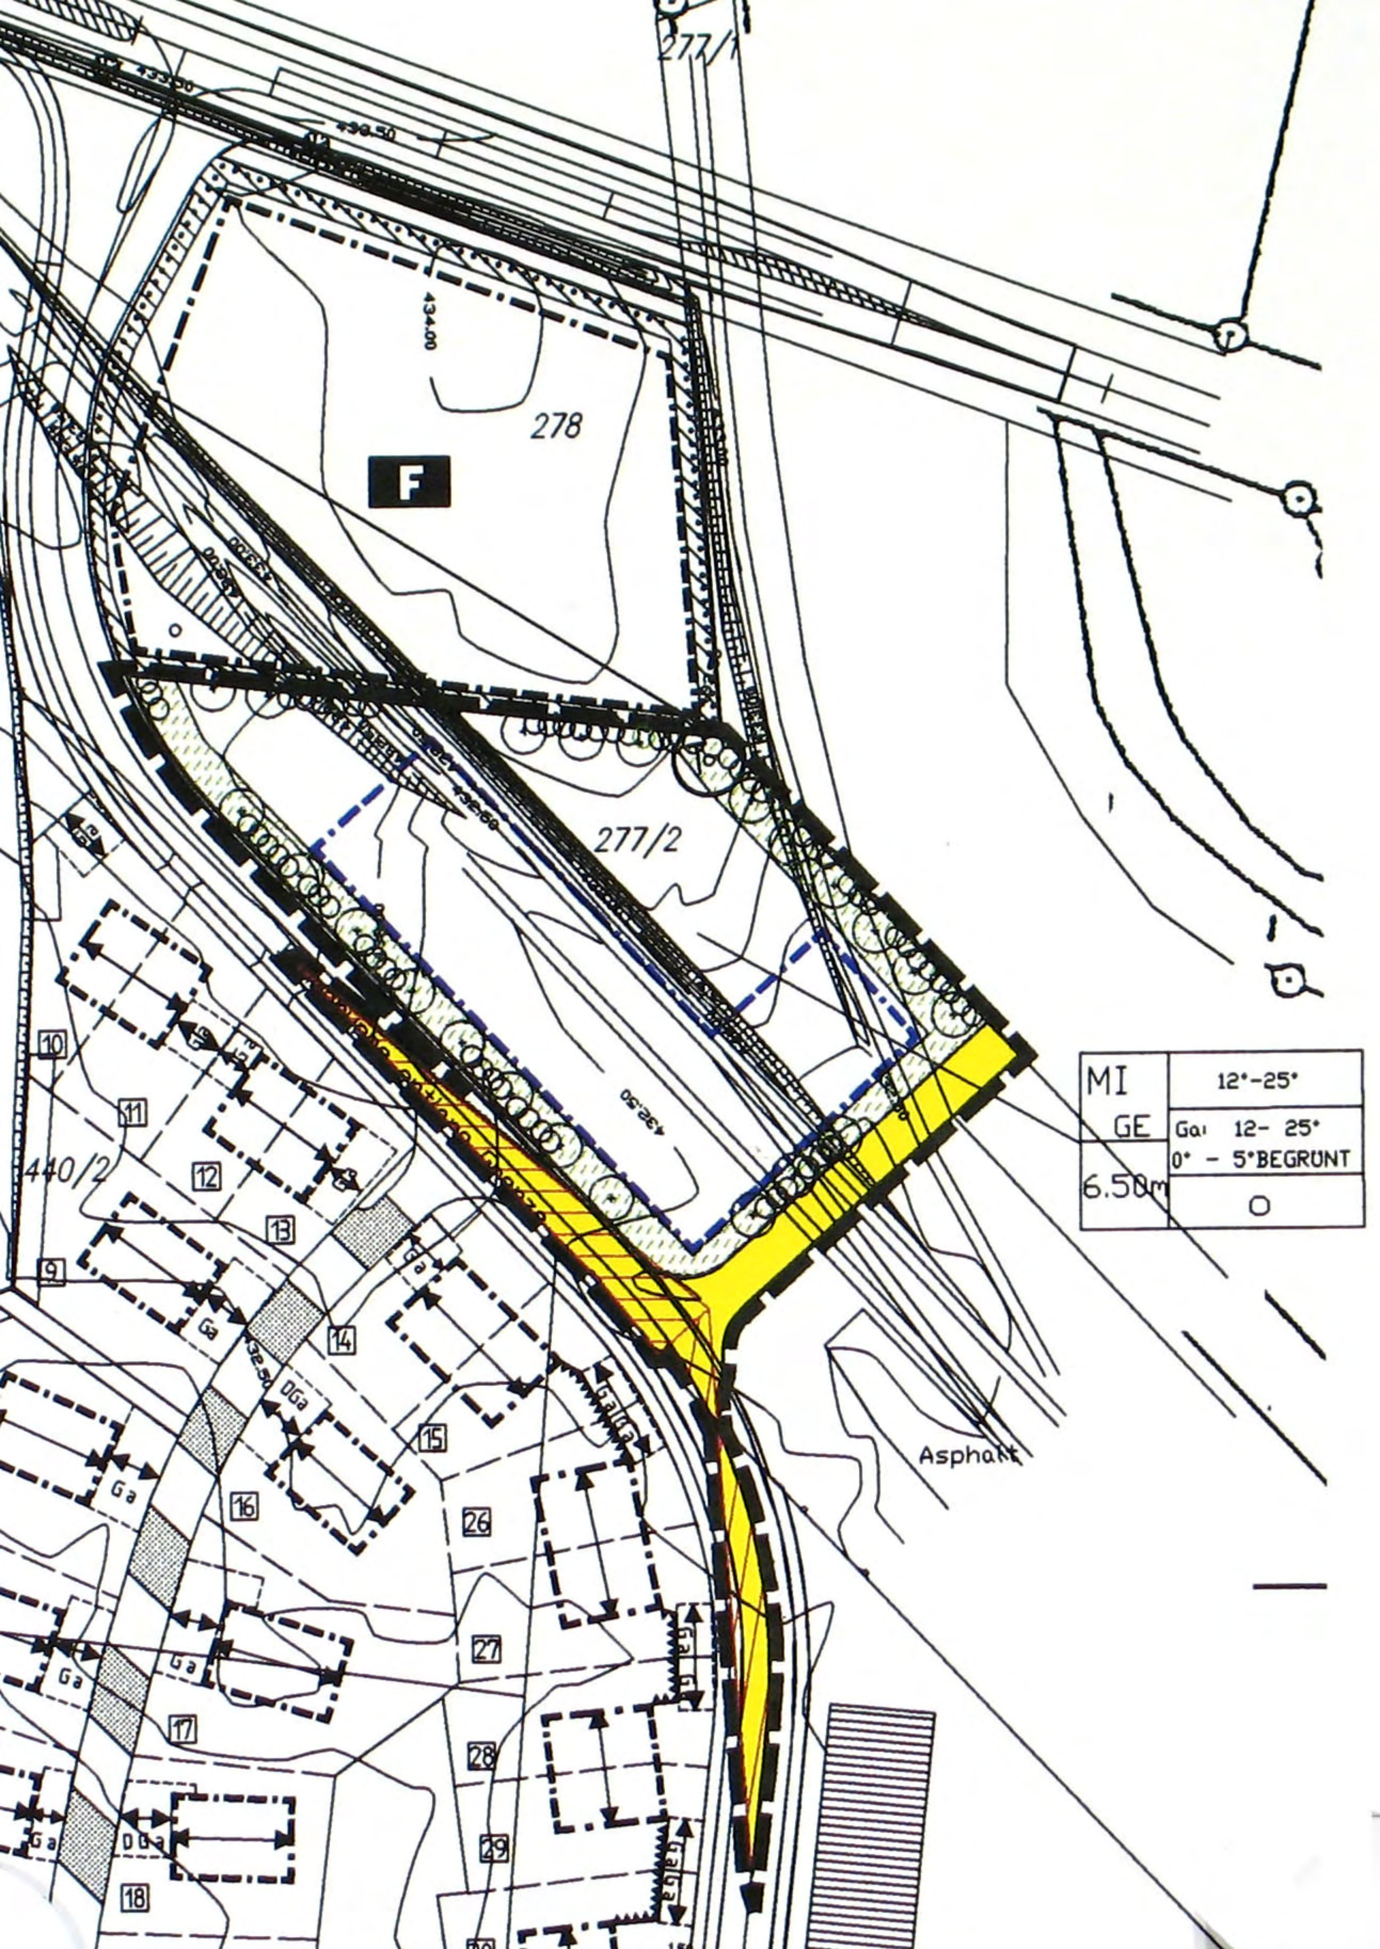


278
F
277/2
440/2
MI | 12°-25°
GE | Ga: 12- 25°
0° - 5°BEGRÜNT
6.50m | O
Asphalt
10
11
12
13
9
14
15
16
26
27
17
28
29
18
Ga
DGa